




CORTE AA
Escala 1/125

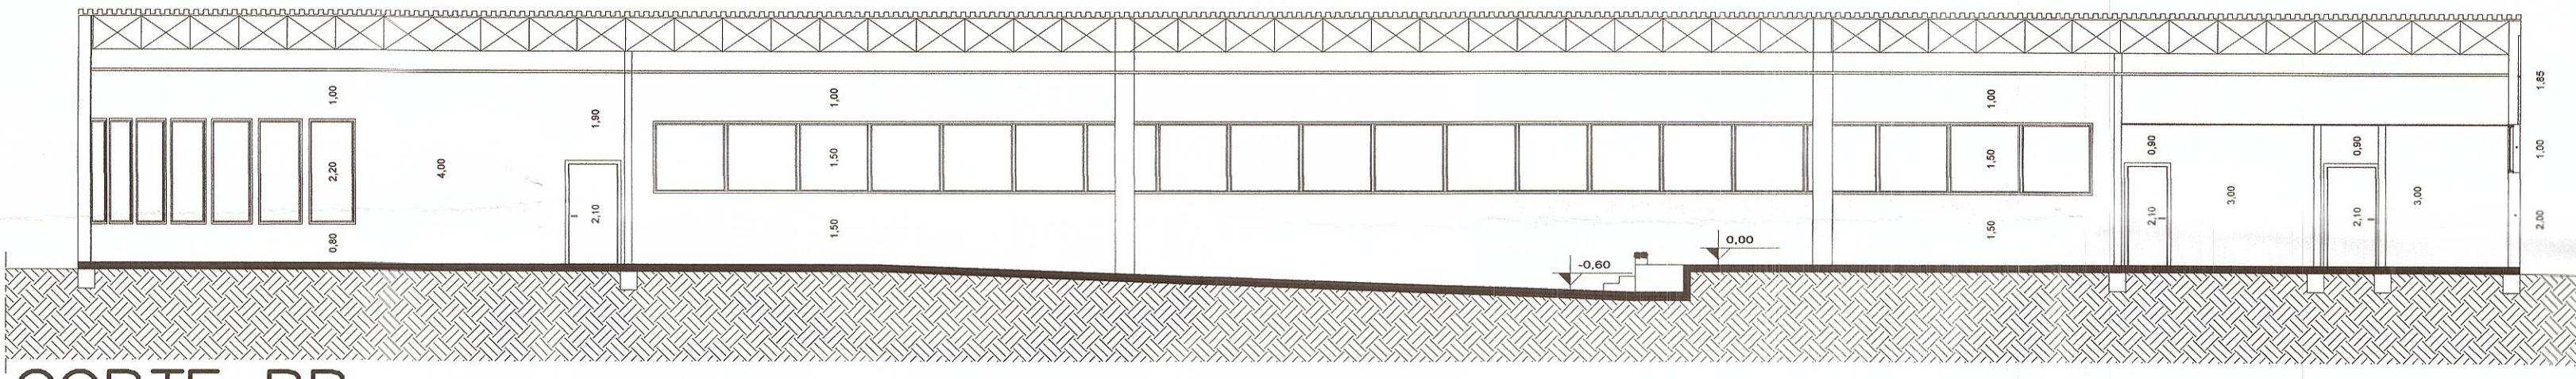

CORTE BB
Escala 1/125

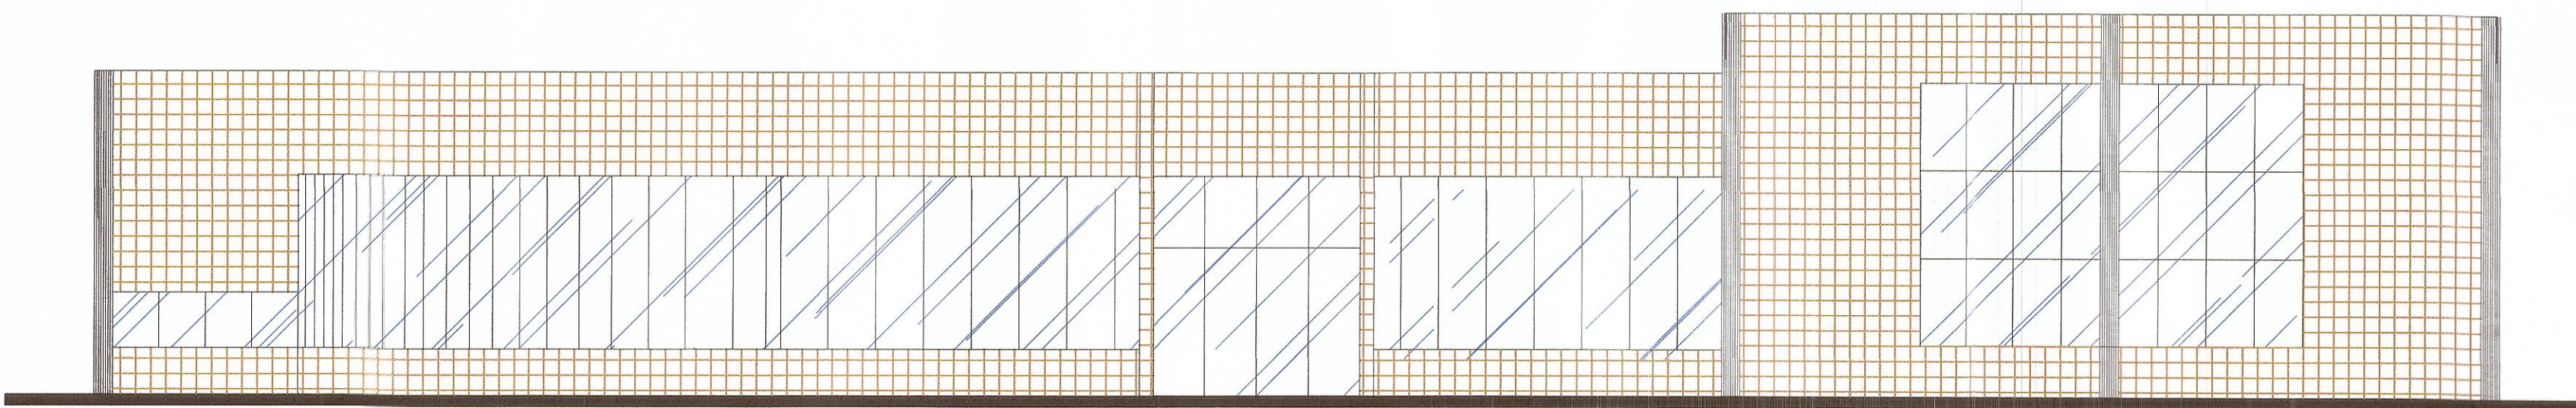

FACHADA — AV. BELO HORIZONTE
Escala 1/125

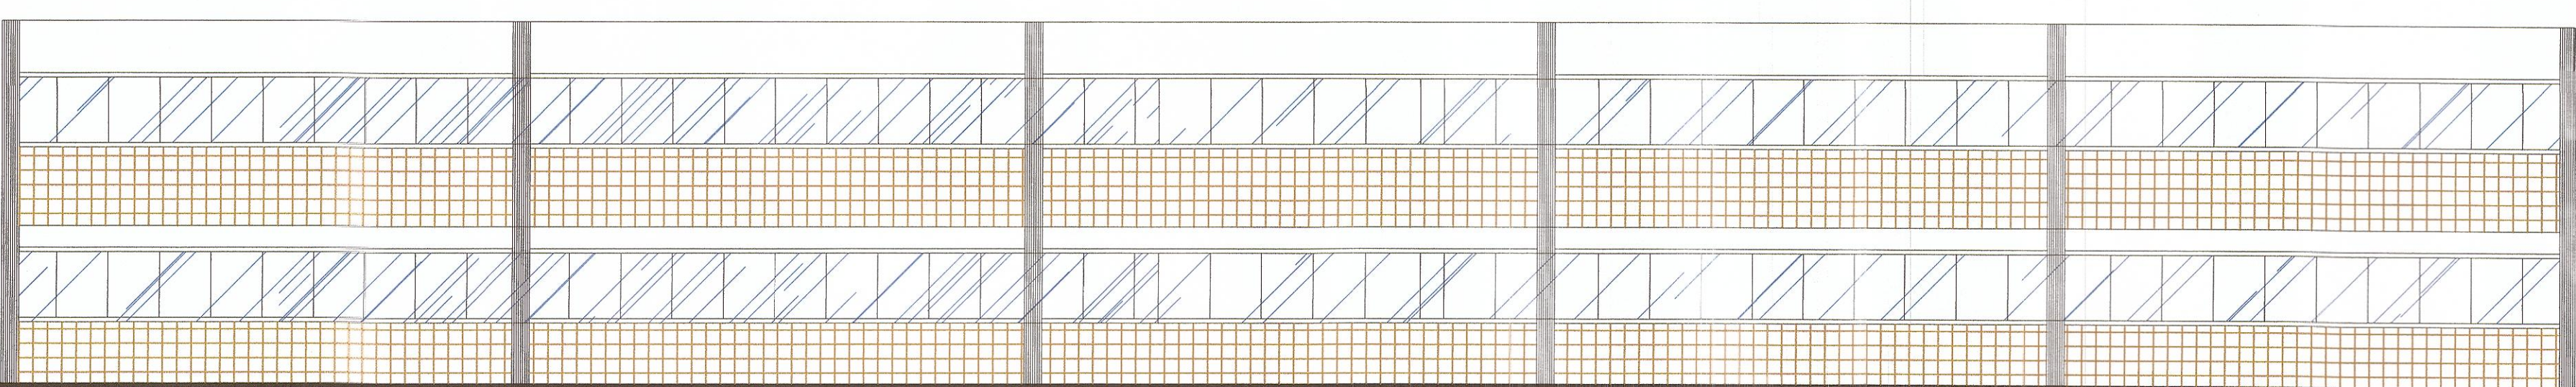

FACHADA — AV. SÃO FRANCISCO
Escala 1/125

LEGENDA DAS SINALIZAÇÕES					
CODIGO	SIMBOLO	SIGNIFICADO	IDENTIFICAÇÃO DE PLACA	TIPO	
E1		ALARME SONORO	E1 224	SINALIZAÇÕES BÁSICAS DE EQUIPAMENTOS	
E2		COMANDO MANUAL DE ALARME	E2 224		
E5		PLACA INDICATIVA DE LOCALIZAÇÃO DOS EXTINTORES DE INCÊNDIO	E5 224		
E9		PLACA INDICATIVA DE LOCALIZAÇÃO DOS HIDRANTE DE INCÊNDIO	E9 224		
S1		PLACA INDICATIVA DE SENTIDO DE SAÍDA DE EMERGÊNCIA	S1 190911	SINALIZAÇÕES BÁSICAS DE ORIENTAÇÃO E SALVAMENTO	
S2		PLACA INDICATIVA DE SENTIDO DE SAÍDA DE EMERGÊNCIA	S2 190911		
S3		PLACA INDICATIVA DE SENTIDO DE SAÍDA DE EMERGÊNCIA	S3 190911		
S12		PLACA INDICATIVA DE SAÍDA DE EMERGÊNCIA	S12 190911		
S8		PLACA INDICATIVA DE SENTIDO DE FUGA NO INTERIOR DAS ESCADAS (DESCER)	S8 190911		
S9		PLACA INDICATIVA DE SENTIDO DE FUGA NO INTERIOR DAS ESCADAS (DESCER)	S9 190911		
S17		PLACA DO PAVIMENTO EX: CADA PAVIMENTO DEVERÁ TER SUA NUM. CORRESPONDENDO COM O NÍVEL DA EDIFICAÇÃO	S17 224		
C1		DIREÇÃO DA ROTA DE SAÍDA	C1		
A5		CUIDADO, RISCO DECHOQUE ELÉTRICO	A5 204		SINALIZAÇÕES BÁSICAS DE ALERTA

LEGENDA		
	EXTINTOR DE PÓ QUÍMICO SECO ABC - 3A-40BC	
	EXTINTOR DE GÁS CARBÔNICO (CO2)	
	ILUMINAÇÃO DE EMERGÊNCIA	
	CENTRAL DE DETECÇÃO E ALARME	
	AVISADOR SONORO TIPO SIRENE	
	BOTOEIRA ACINADOR ALARME	
	DETECTOR DE FUMAÇA LINEAR	
	BARRA ANTI PÂNICO	
	DIREÇÃO DE FLUXO DA ROTA DE FUGA	
	SAÍDA FINAL DA ROTA DE FUGA	

PROJETO TÉCNICO DE PROTEÇÃO CONTRA INCÊNDIO E PÂNICO

ENDEREÇO: AVENIDA SÃO FRANCISCO N° 320 CHACARA PRIMAVERA II POUSO ALEGRE, MG.

PROJETO TÉCNICO-PT
OCUPAÇÃO:
D - SERVIÇOS PROFISSIONAIS - D1 - ESCRITÓRIOS - 700 MJ/M²
F - REUNIÃO DE PÚBLICO - F1 - MUSEUS - 300 MJ/M²
F - REUNIÃO DE PÚBLICO - F5 - CINEMAS, TEATROS E SIMILARES - 600 MJ/M²

CONTEÚDO:
CORTES/FACHADA
LEGENDA DE INCÊNDIO

TERRENO 4.716,00 m²
PAVTO.TÉRREO 2.734,58 m²
PAVTO.SUPERIOR 994,00 m²
ÁREA CONSTRUÍDA 3.728,58 m²

DESENHO: WANDERSON RICARDO RIBEIRO DATA: OUTUBRO/2018 ESCALAS: VIDE PLANTA

INCÊNDIO

222 VIA

APROVADO
CBMM - POUSO ALEGRE
18/10/2018

FOLHA: **04/04**

ENG. MECÂNICO RESPONSÁVEL:
MIGUEL ANGELO P. ADARIO
CREA 86821/D

MODIFICAÇÃO DATA MODIF. DATA MODIF. DATA MODIF. OBS: