

### LEGENDA DAS SINALIZAÇÕES

CODIGO	SÍMBOLO	SIGNIFICADO	IDENTIFICAÇÃO DE PLACA	TIPO
EL		ALARME SONORO	EL-22	SINALIZADORES
EL		COMANDO MANUAL DE ALARME	EL-22	SINALIZADORES
ES		PLACA INDICATIVA DE LOCALIZAÇÃO DOS EXTINTORES DE INCÊNDIO	ES-22	EQUIPAMENTOS
EP		PLACA INDICATIVA DE LOCALIZAÇÃO DOS HIDRANTE DE INCÊNDIO	EP-22	EQUIPAMENTOS
SI		PLACA INDICATIVA DE SENTIDO DE SAÍDA DE EMERGÊNCIA	SI-22	SINALIZADORES
SE		PLACA INDICATIVA DE SENTIDO DE SAÍDA DE EMERGÊNCIA	SE-22	SINALIZADORES
S3		PLACA INDICATIVA DE SENTIDO DE SAÍDA DE EMERGÊNCIA	S3-22	SINALIZADORES
S12		PLACA INDICATIVA DE SAÍDA DE EMERGÊNCIA	S12-22	SINALIZADORES
S8		PLACA INDICATIVA DE SENTIDO DE FUGA NO INTERIOR DAS ESCADAS	S8-22	SINALIZADORES
S9		PLACA INDICATIVA DE SENTIDO DE FUGA NO INTERIOR DAS ESCADAS	S9-22	SINALIZADORES
S17		PLACA INDICATIVA DE SENTIDO DE FUGA NO INTERIOR DAS ESCADAS	S17-22	SINALIZADORES
CI		DIREÇÃO DA ROTA DE SAÍDA	CI-22	SINALIZADORES
AS		COAGULO, RISCO DE CHOQUE ELÉTRICO	AS-22	SINALIZADORES

### CONTROLE DE MATERIAIS DE ACABAMENTO E REVESTIMENTO

PROJ	ACABAMENTO	REVESTIMENTO	CLASSE I, IIA, IIB, OUI IV-A
PARDE	REVESTIMENTO	REVESTIMENTO	CLASSE I OU IIA
TETO E FORNO	ACABAMENTO	REVESTIMENTO	CLASSE I OU IIA

### LEGENDA

	EXTINTOR DE PÓ QUÍMICO SECO - ABC - 34.958C	DIREÇÃO DE FLUXO DA ROTA DE FUGA
	EXTINTOR DE GÁS CARBÔNICO (CO2)	SÁDIA FINAL DA ROTA DE FUGA
	LUMINAÇÃO DE EMERGÊNCIA	BOMBA DE INCÊNDIO
	CENTRAL DE DETECÇÃO E ALARME	RESERVATÓRIO DE INCÊNDIO
	AVISADOR SONORO TIPO SIRENE	BOTTEIRA LULA DESLUSA (BOMBA DE INCÊNDIO)
	BOTTEIRA ACIONADOR ALARME	HIDRANTE SIMPLES
	DETECTOR DE FUMAÇA LINEAR	REGISTRO DE RECALQUE
	BARRA ANTI PÂNICO	GRUPO MOTÓ GERADOR

**2ª VIA**

**APROVADO**

**PROJETO TÉCNICO DE PREVENÇÃO CONTRA INCÊNDIO E PÂNICO**

ENGENHEIRO: AVENIDA SÃO FRANCISCO Nº 220 CHACARA PRIMAVERA II POUSO ALEGRE, MG.

FOLHA: 03/04

PROJETO TÉCNICO - PT

D - SERVIÇOS PROFISSIONAIS - DT - ESCRITÓRIOS - 700 MJ/M<sup>2</sup>

F - REUNIÃO DE PÚBLICO - F1 - MUSEUS - 300 MJ/M<sup>2</sup>

F - REUNIÃO DE PÚBLICO - F5 - CINEMAS, TEATROS E SIMILARES - 600 MJ/M<sup>2</sup>

CONTEÚDO: PLANTA PAVTO SUPERIOR LEGENDA DE INCÊNDIO

TERRENO 4.718,00 m<sup>2</sup>

PAVTO SUPERIOR 2.734,88 m<sup>2</sup>


ÁREA CONSTRUÍDA 3.728,88 m<sup>2</sup>

DESENHO: WADSON RICARDO RIBEIRO

OUTUBRO/2018

ESCALAS: VIDE PLANTA

# INCÊNDIO

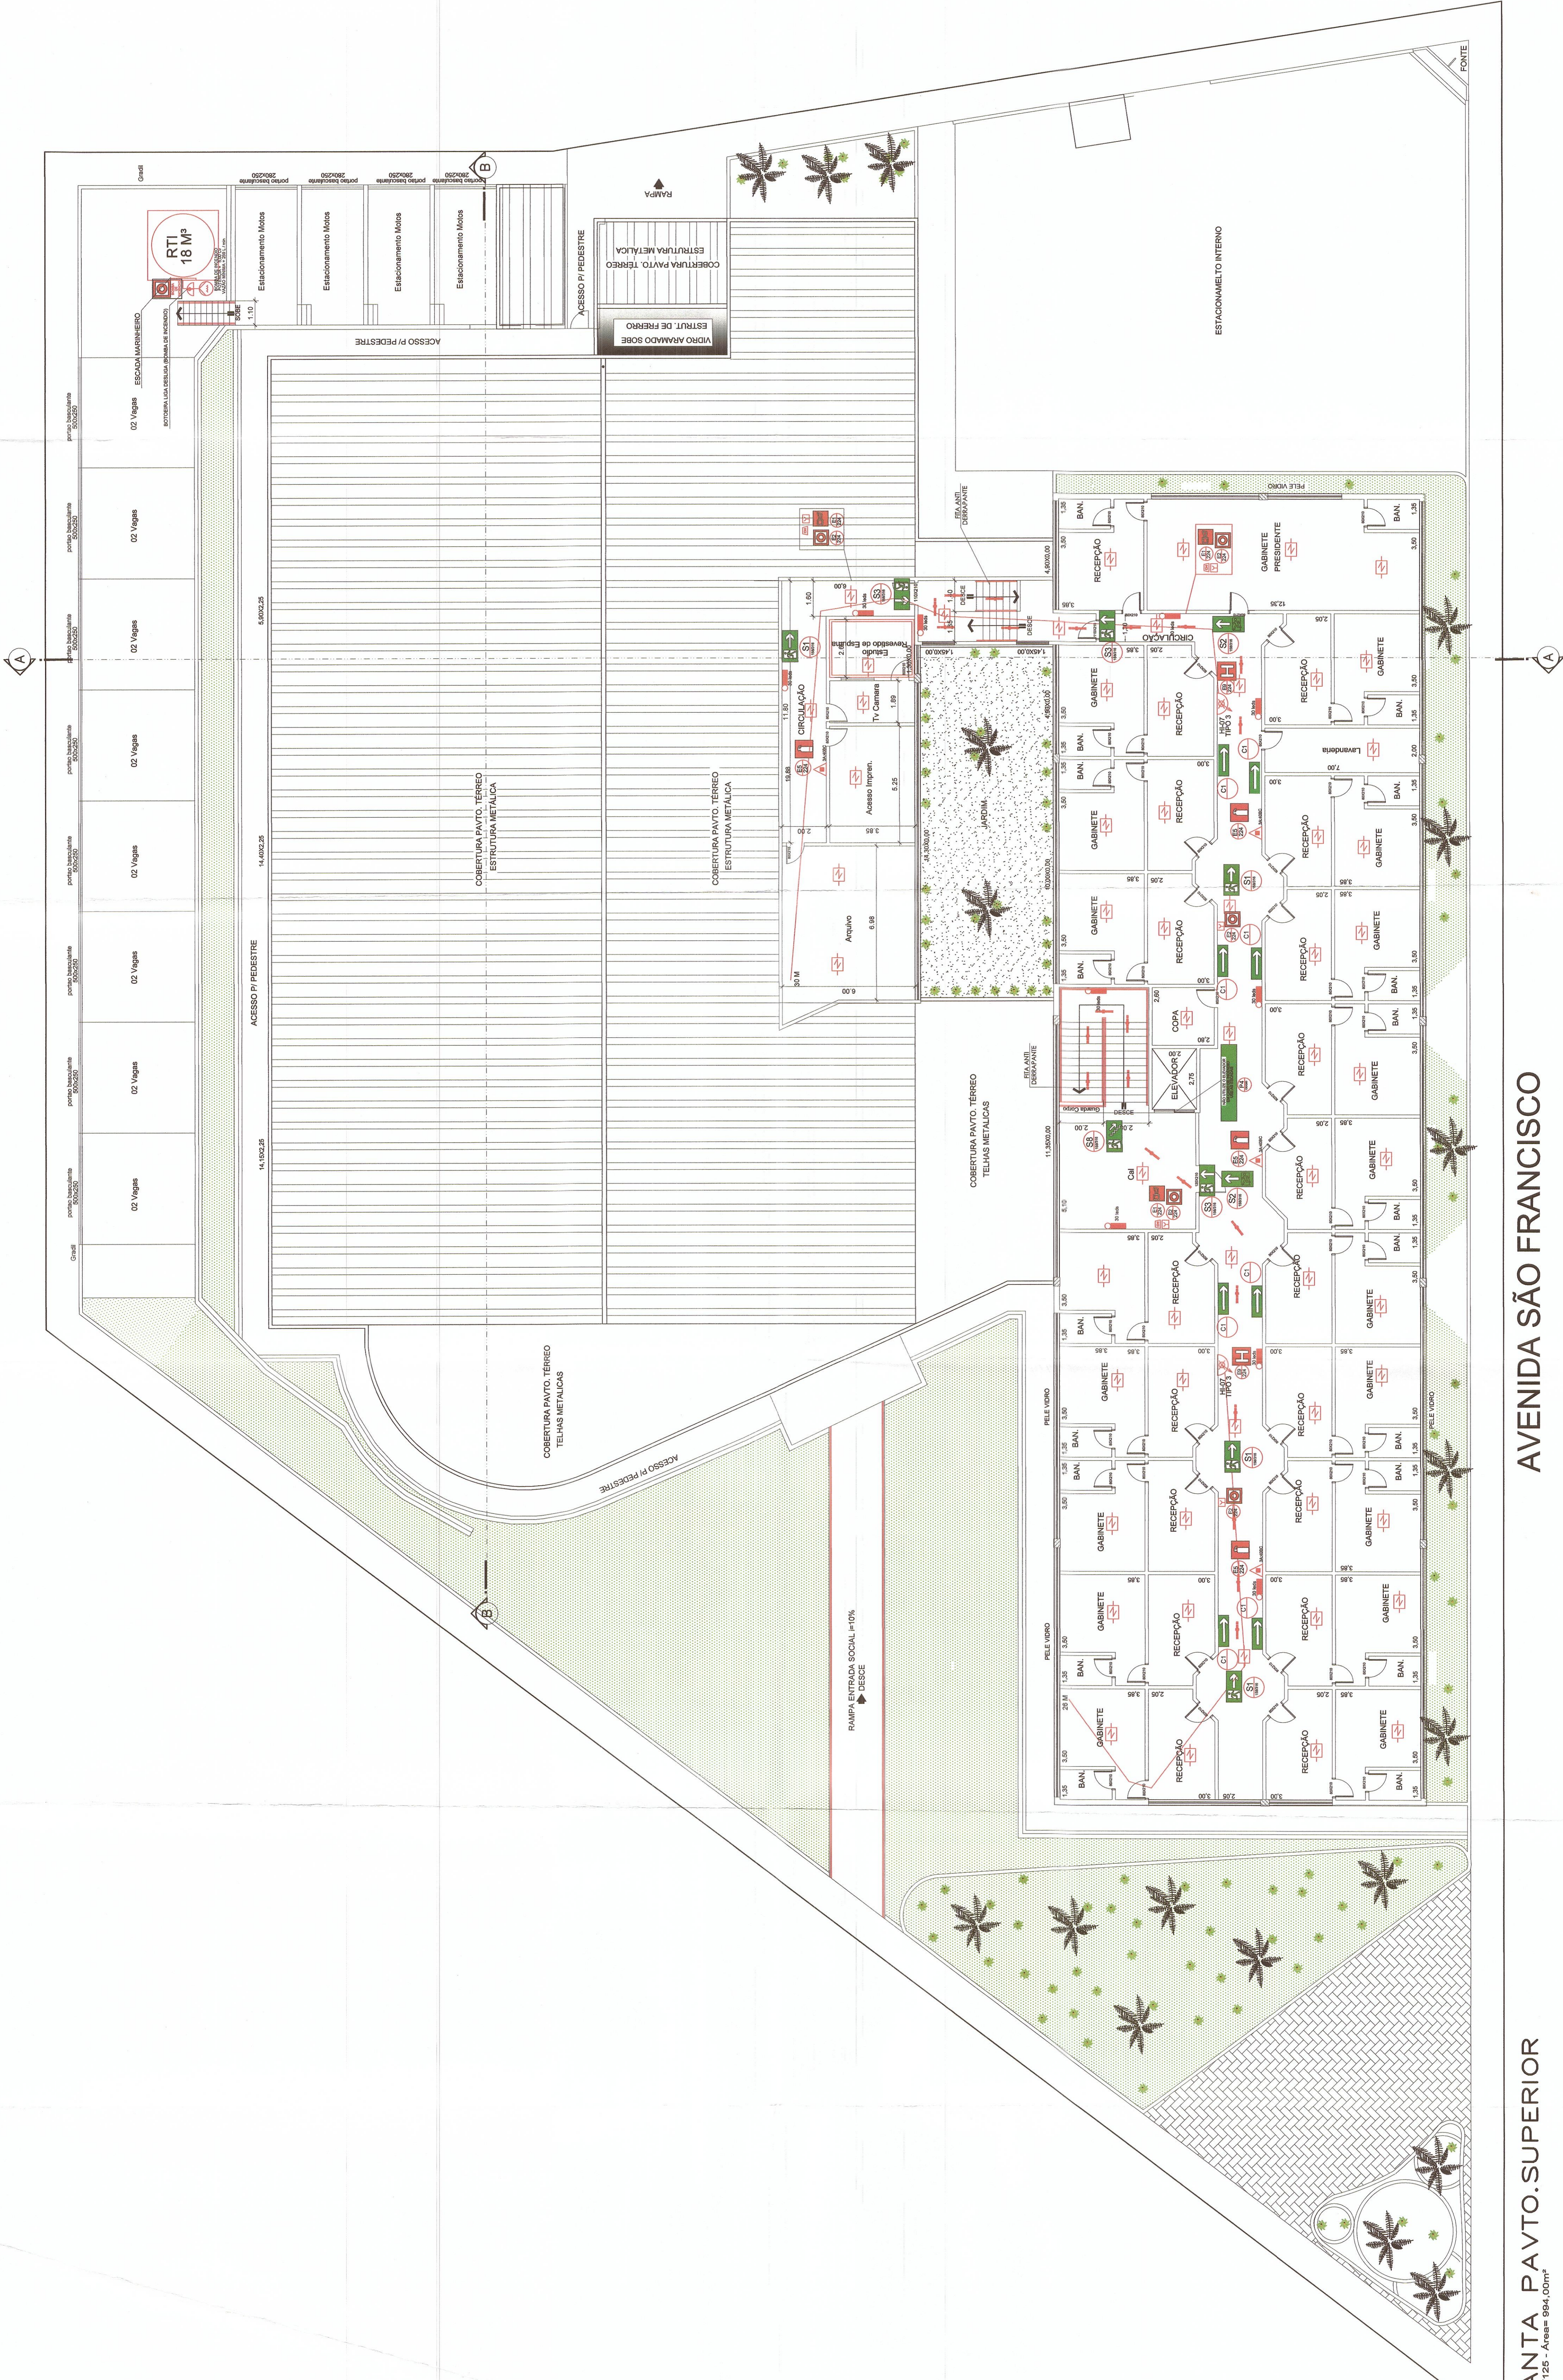

PLANTA PAVTO.SUPERIOR

Escala 1/125 - Área= 994,00m<sup>2</sup>

AVENIDA SÃO FRANCISCO