


# Novo Layout Calçadas - Câmara Municipal de Pouso Alegre

Esc 1:200


Piso tátil - Atenção  
\*Indica barreiras e mudanças de direção

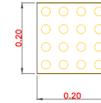


Piso tátil - Direcional  
\*Indica o caminho a ser seguido



Detalhe 1 - Canteiro árvores  
Esc 1:20

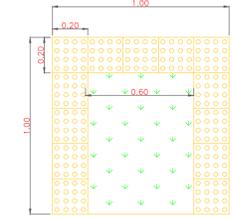

Detalhe 2 - Rampa acesso PNE  
Esc 1:20

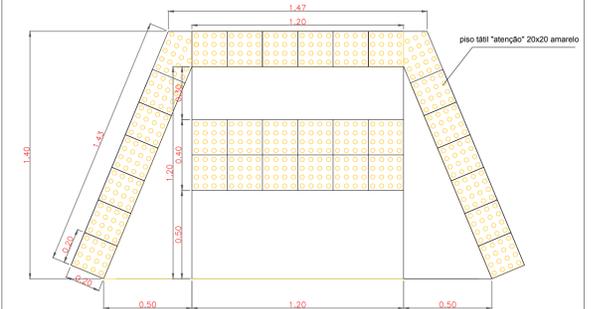


## Rua Luiz de Araújo Reis

Av. Belo Horizonte

Rua Luiz Carlos Reis

Av. São Francisco

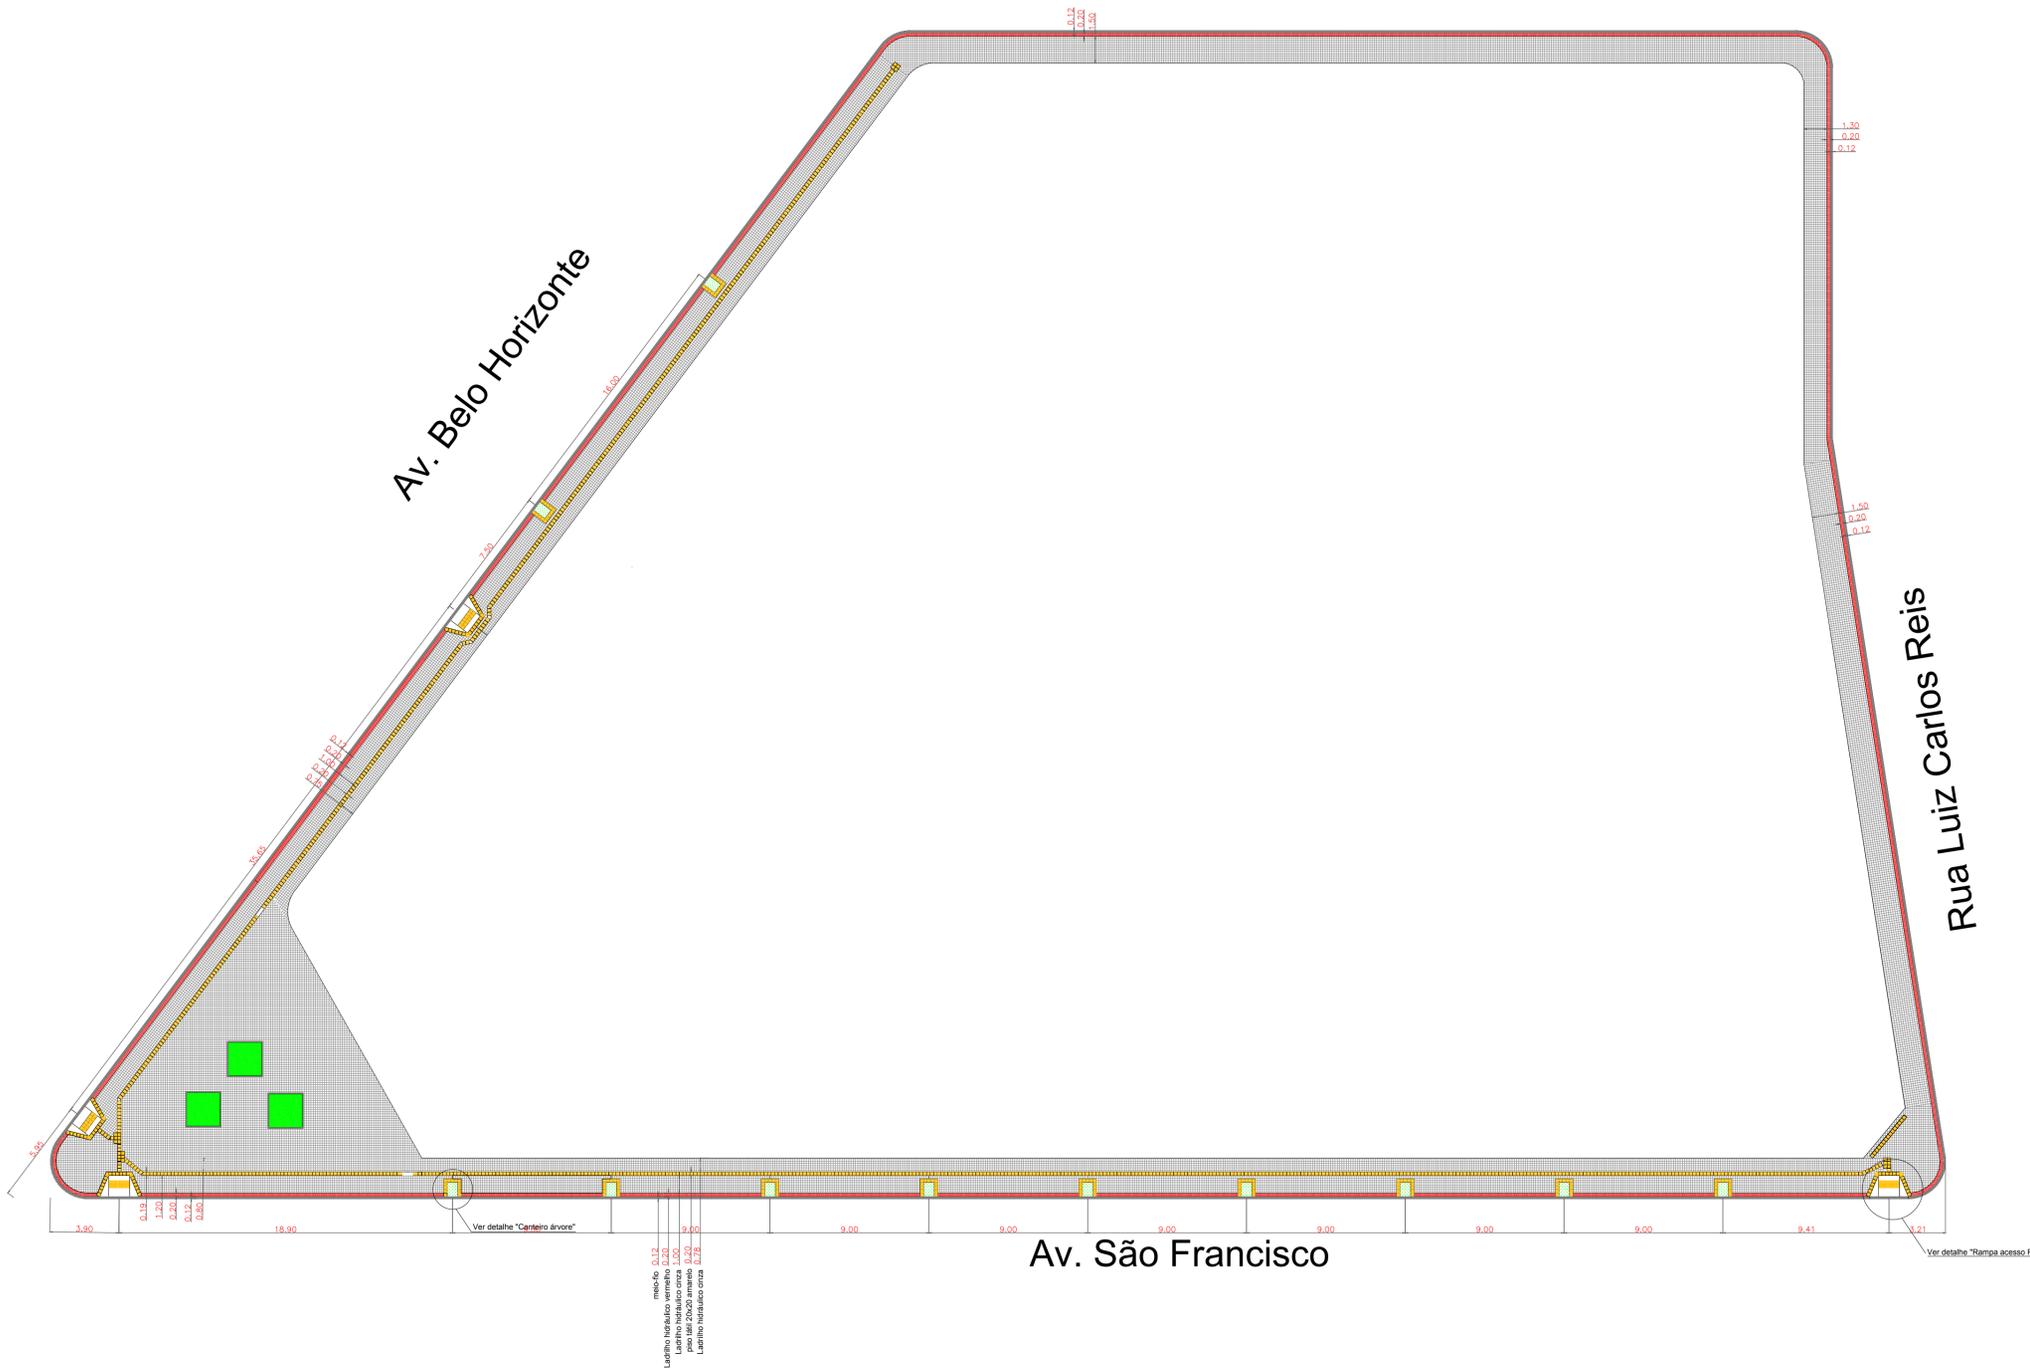

PROJETO EXECUTIVO

FOLHA:  
ÚNICA

CÂMARA MUNICIPAL DE POUSO ALEGRE

Novo layout calçadas externas

Proprietária: Câmara Municipal de Pouso Alegre

Endereço: Av. São Francisco, 320

Bairro Primavera

Pouso Alegre - MG

NUMERO DE PAV.:	ESCALA:	DATA:
-	INDICADA	Novembro/2019

ÁREAS:	

Airton Costa  
Engenheiro Civil  
CREA - SP: 69.114/D  
Autor do Projeto